


POZNÁMKY:

- NEDILNOU SOUČINOU NÁHRU KONSTRUKCE JE STATICKÁ ČÁST PROJEKTU A DALŠÍ POKROČILÉ ČÁSTI ŽIT, EL, VZT, OKNA, SYST. UVAŽOVANÁ S TOLÁČIČNÍM BEZPEČNOSTNÍM PROSTRAKEM V HLINIKOVÉM RAMÍ. BAWA ANTIKORÓZÍ OSAZENÍ OKEN. PROJEKOVÁNÍ SYSTÉMEM PŘEDSTAVENÉ KONSTRUKCE HLUBŘIKY TP 2, PROO7
UNĚČÍ OKNITKA KZS ELTIS, TĚSÁNÍ SYSTÉM, OKNITKA HLADKÁ, BARVA ŠEDÁ (PŘÍRODNÍ BETON)
POVRCH A NÁŠLAPNÉ VESTAVY JSOU UVEDENY V TABULCE MÍSTNOSTI
PRO OBVODU MÍSTNOSTI VLOŽEN V PODLAŽNÍ DILATAČNÍ PÁSKY
PROJEKTUJÍCÍ DOKUMENTACE JE VYPOČÍTOVÁNA VE ŠTUPU PRO STAVEBNÍ ŘÍZENÍ
V OBČERU BUDOU OSAZENÍ SIGNÁLI ČASU AUTONOMNÍ DETEKTOR KOUŘE
NOSNÉ OCELOVÉ PRVKY GRANTIT ŠED OKRAJEM NEBO OKRAJEM PRO ZAJISTĚNÍ POŽ. ODOLNOSTI

ŘEZ A-A

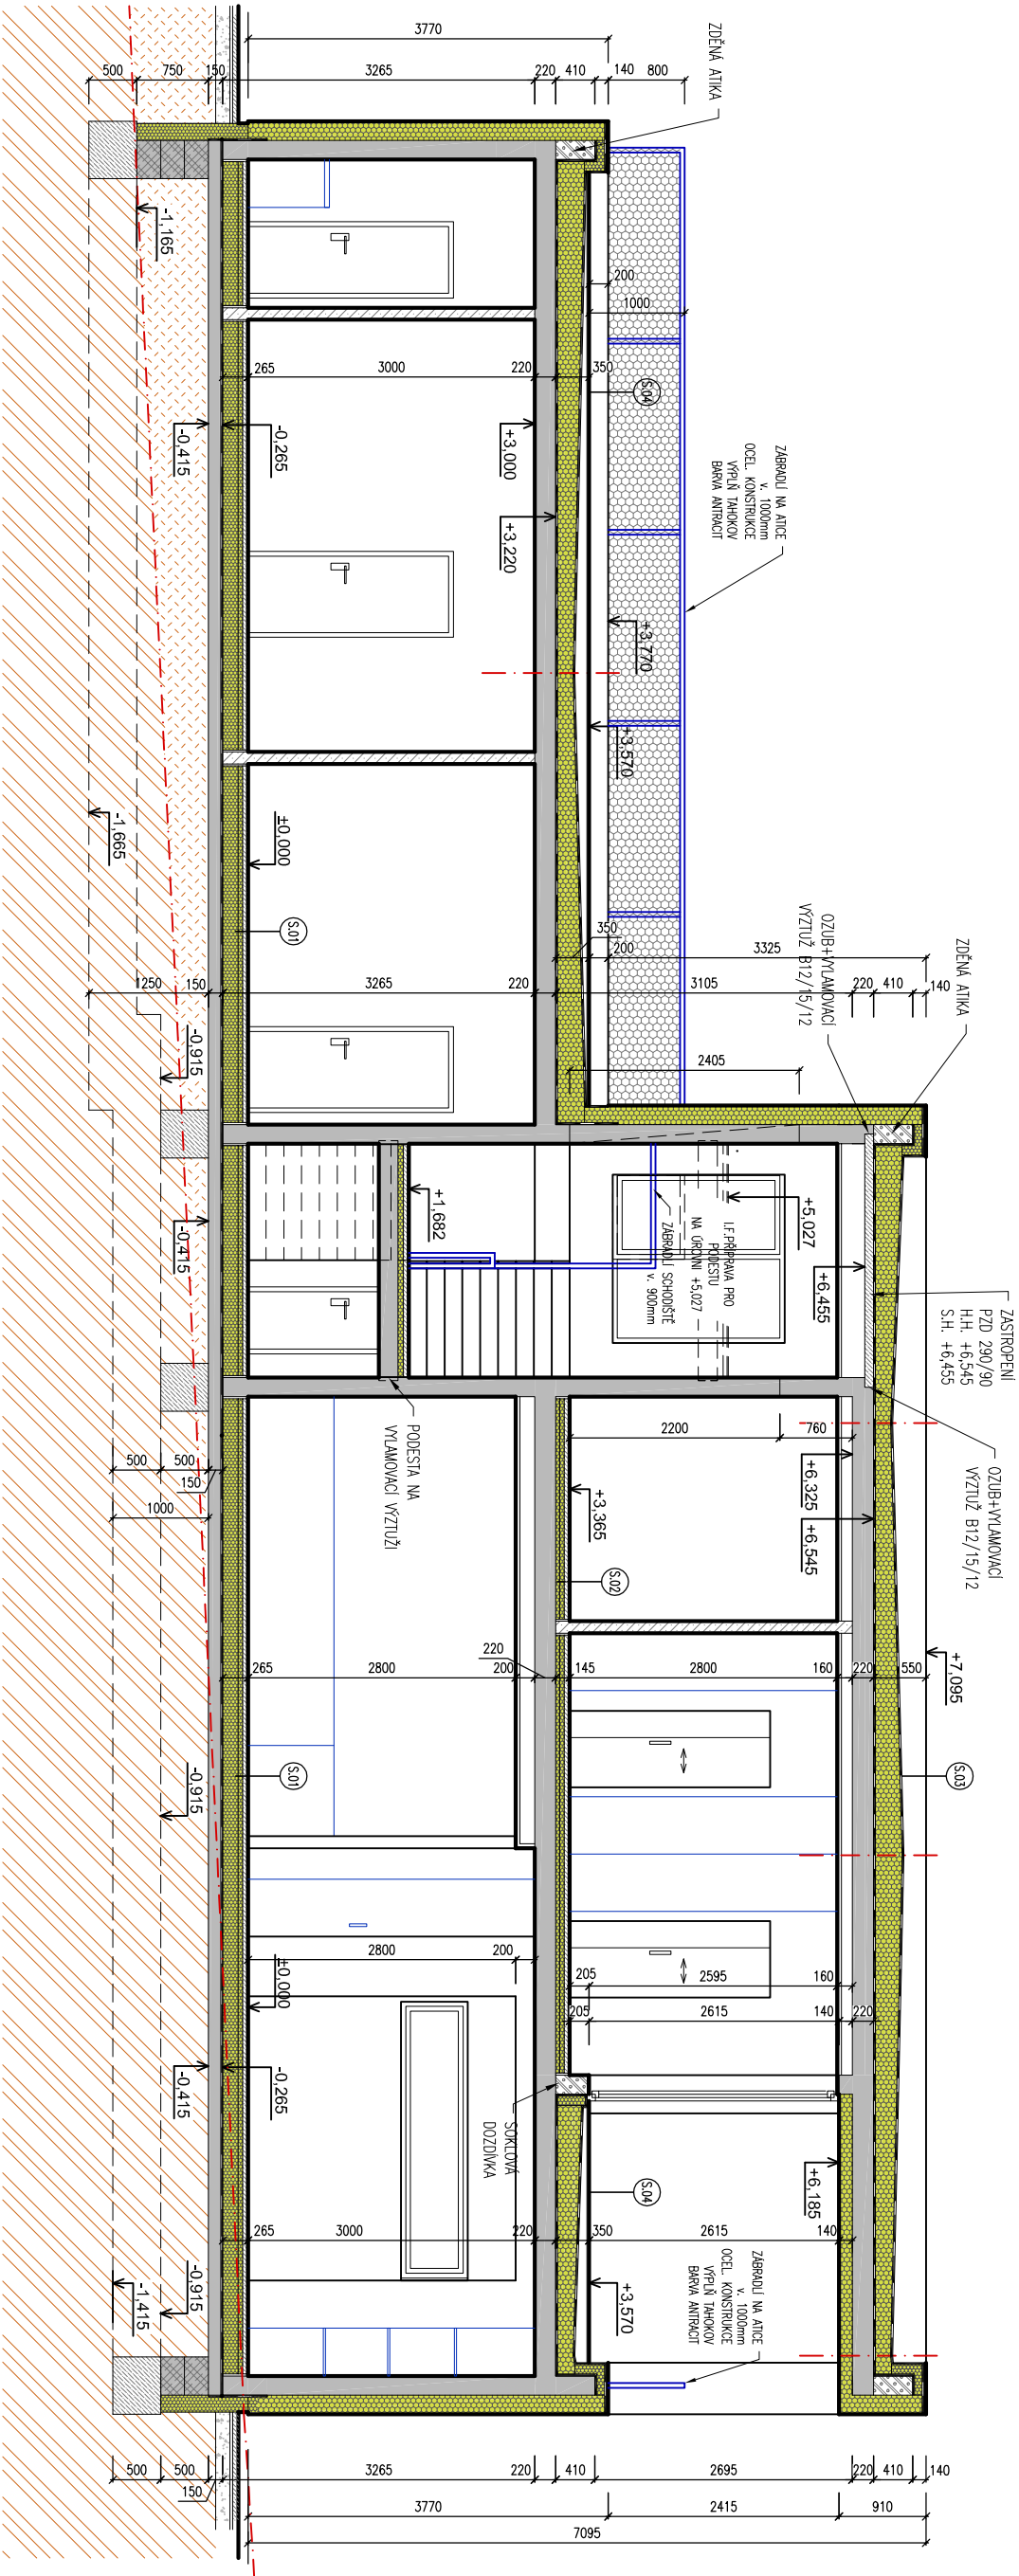


ŘEZ B-B

LEGENDA MATERIALŪ:

NOVÉ KONSTRUKCE A ZDIVO VE VÝKRESE KRESLENO A KÓTOVÁNO VE
ŠKOLNICI BOZDŮPCELI STAVENICELI NOVÝ

- | | | | |
|---|--|---|---|
|  | KONSTRUKCE Z PROSTÉHO BETONU |  | ZÁKL. - PROVLÁKNĚNÉ ŽLITOVNÉ BETONOVÉ PROBLÉTOVANÉ VYTUŽENÍ |
|  | ŽELEZOBETONOVÉ MONOLITICKÉ KONSTRUKCE |  | MIKROKAP. BETON. - MIKROKAP. ŽALUZIE ŽALUZIE |
|  | ODZINNÝ Z BLOKŮ YTONG KLASIK 200, TL.200mm |  | HODNĚNÍ STĚNŮV POCISŮ |
|  | PŘÍKRY A PŘESTĚNY Z PŘÍKROKŮ YTONG, TL.125mm, TL.175mm |  | HODNĚNÍ ŽALUZ. MARIKOV. ŽALUZOV. |
|  | BETONOVÁ ŽALUZIE - EXPANDOVANÝ POLYSTYREN EPS |  | ROSTLÝ TERÉN |
|  | BETONOVÁ ŽALUZIE - PR. Ø22 | | |

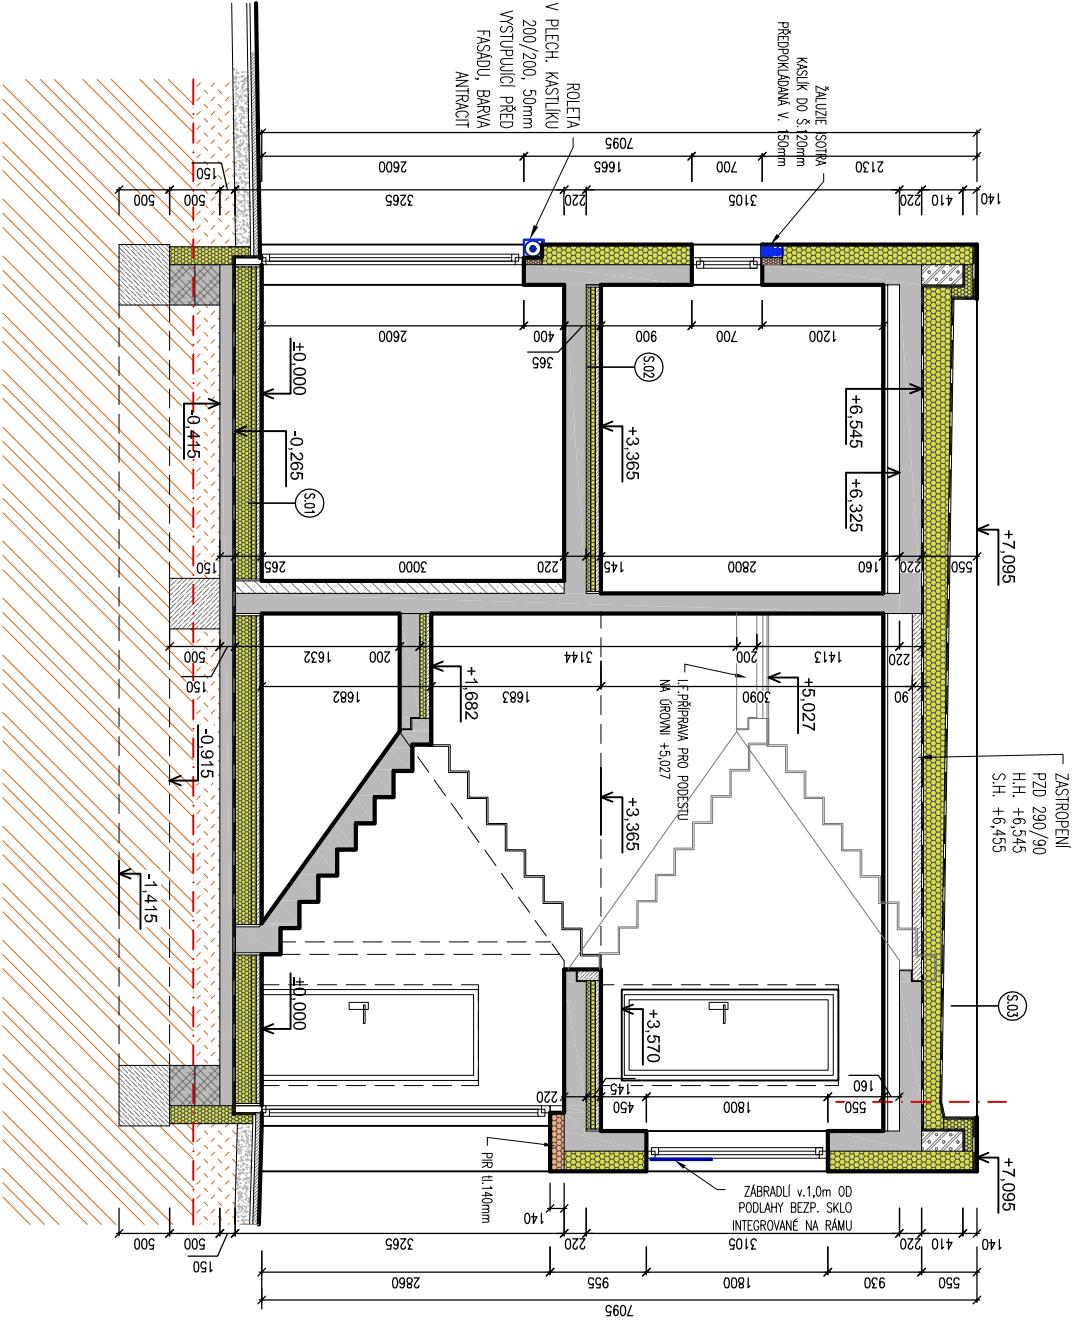

SKLADBY:

S.1 PODLAHA NA TERENU

(vlnová pro podlahové vytápění)	tl. 39-59mm
Betonová mazanina-plastifikátor	
(opti stěrná dilatační páska tl. 15mm)	
Instalační deska podlahového opení	tl. 30/50mm
EPS polystyren 20K5 Stabilit	tl. 160mm
Polyuretanová plastová hydroizolace	tl. 150mm
Podlahový betonový konstrukce	tl. 100mm
Štěrbohavý podstyp	
Štěrbohavý (nutený (ne požadovanou hodnotu) terén	

S.2 PODLAHA V 2.NF

Fibrant Masapipla W/S&V, (vlnodla pro podlahové vytápění) Betónová mazanina+plastifikátor (pri stienach dilatácii pások tl. 15mm) Instalácia deska podlahového topení EPS polystyren 2005 Stabi, Storpi monolitická deska	tl. 15mm tl. 39-59mm tl. 30/50mm tl. 40mm tl. 220mm
---	---

SDK podhled, desky 2xGKF 12,5mm (mokré provoz

rošt - dvojité kovová konstrukce

S.3 PLOCHA SIRECH

Mečnicka textilie Flítek V Teplotná izolace EPS 150 S STABIL ve dvoju vstřech Spádové křivky, sklon min. 2% Parozábrana Topdeck Al Barrier Střopní monolitická deska Parotěsná fólie na podlaží, profily sádk roštu s lepenými přehrávkami desky ŽABERG 12,5mm (mokré povozy impregnované desky) rošt - dvojřadná kovová konstrukce	tl. 200 mm-320mm tl. 220 mm
---	---

Rektifikovatelné plasty

Vrchni hydroizolace PVC-P fólie Dekplan 76	
Nekanáá textilie Filtek V	
Teplná izolace EPS 150 S STABIL ve dvou vrstvách	tl. 200 mm-320 mm
... Spádové klíny, sklon min. 2%	
Paroizolovaná Topdeck Al barrier	
Storpní monolitická deska	tl. 220mm

betonová dlažba
pískový vstřev

Štěrkové lože
Separační vložka
Terén
tl.150mm