

**ISFIN s.r.o.**

J. Srnky 2406, 397 01 Písek

IČ: 25025817

Společnost zapsána v obchodním rejstříku, Krajský soud v Českých Budějovicích, oddíl C, vložka 9852

stavební firma

tel.: 602 384 580

e-mail: isfin@isfin.cz

**Městská část Praha 12  
k rukám architekta Ing. Michala Pajskra  
Písková 830/25  
143 00 Praha 4 - Modřany**

Dobrý den,

po předchozí telefonické domluvě si Vás dovoluujeme kontaktovat se záměrem společnosti CETIN a.s. a rádi bychom Vás požádali o vyjádření.

Společnost CETIN a.s. by ráda na území Městské části Praha 12, v katastrálním území Cholupice, v blízkosti sportoviště TJ Sokol Cholupice, umístila novou základnovou stanici veřejné komunikační sítě se stožárem a technologií pro posílení signálu O2 i dalších mobilních operátorů v daném území.

Velmi vhodným pozemkem pro tento záměr je pozemek parc.č. 361/17 v k.ú. Cholupice. Vlastníkem pozemku je Arcibiskupství pražské, které nám pro umístění základnové stanice dalo souhlas.

Základnová stanice by se skládala z příhradového stožáru výšky 30 m, technologické outdoorové skříně, zpevněné plochy v oplocení a zpevněného šterkového přístupu. K základnové stanici by byla zřízena také el. přípojka NN zemním kabelem od místa připojení dle podmínek PREDistribuce, a.s. Základnová stanice je bezobslužná. Je plánovaná na dobu dočasnou cca 20 let s možností prodloužení dle dohody s vlastníkem pozemku.

Bližší informace přikládáme v příloze.

Děkujeme velmi.

S pozdravem

CETIN a.s.

zast.

Radiové systémy a komunikace, spol. s r.o.

zast. dále

ISFIN s.r.o.

J. Srnky 2406  
397 01 Písek

**ISFIN s.r.o.**

J. Srnky 2406, 397 01 PÍSEK


IČ: 25025817

Přílohy:

Plná moc. Pohled na příhradový stožár. Zákres v mapě KN.


Vyřizuje:

V Písku, dne 30.1.2020

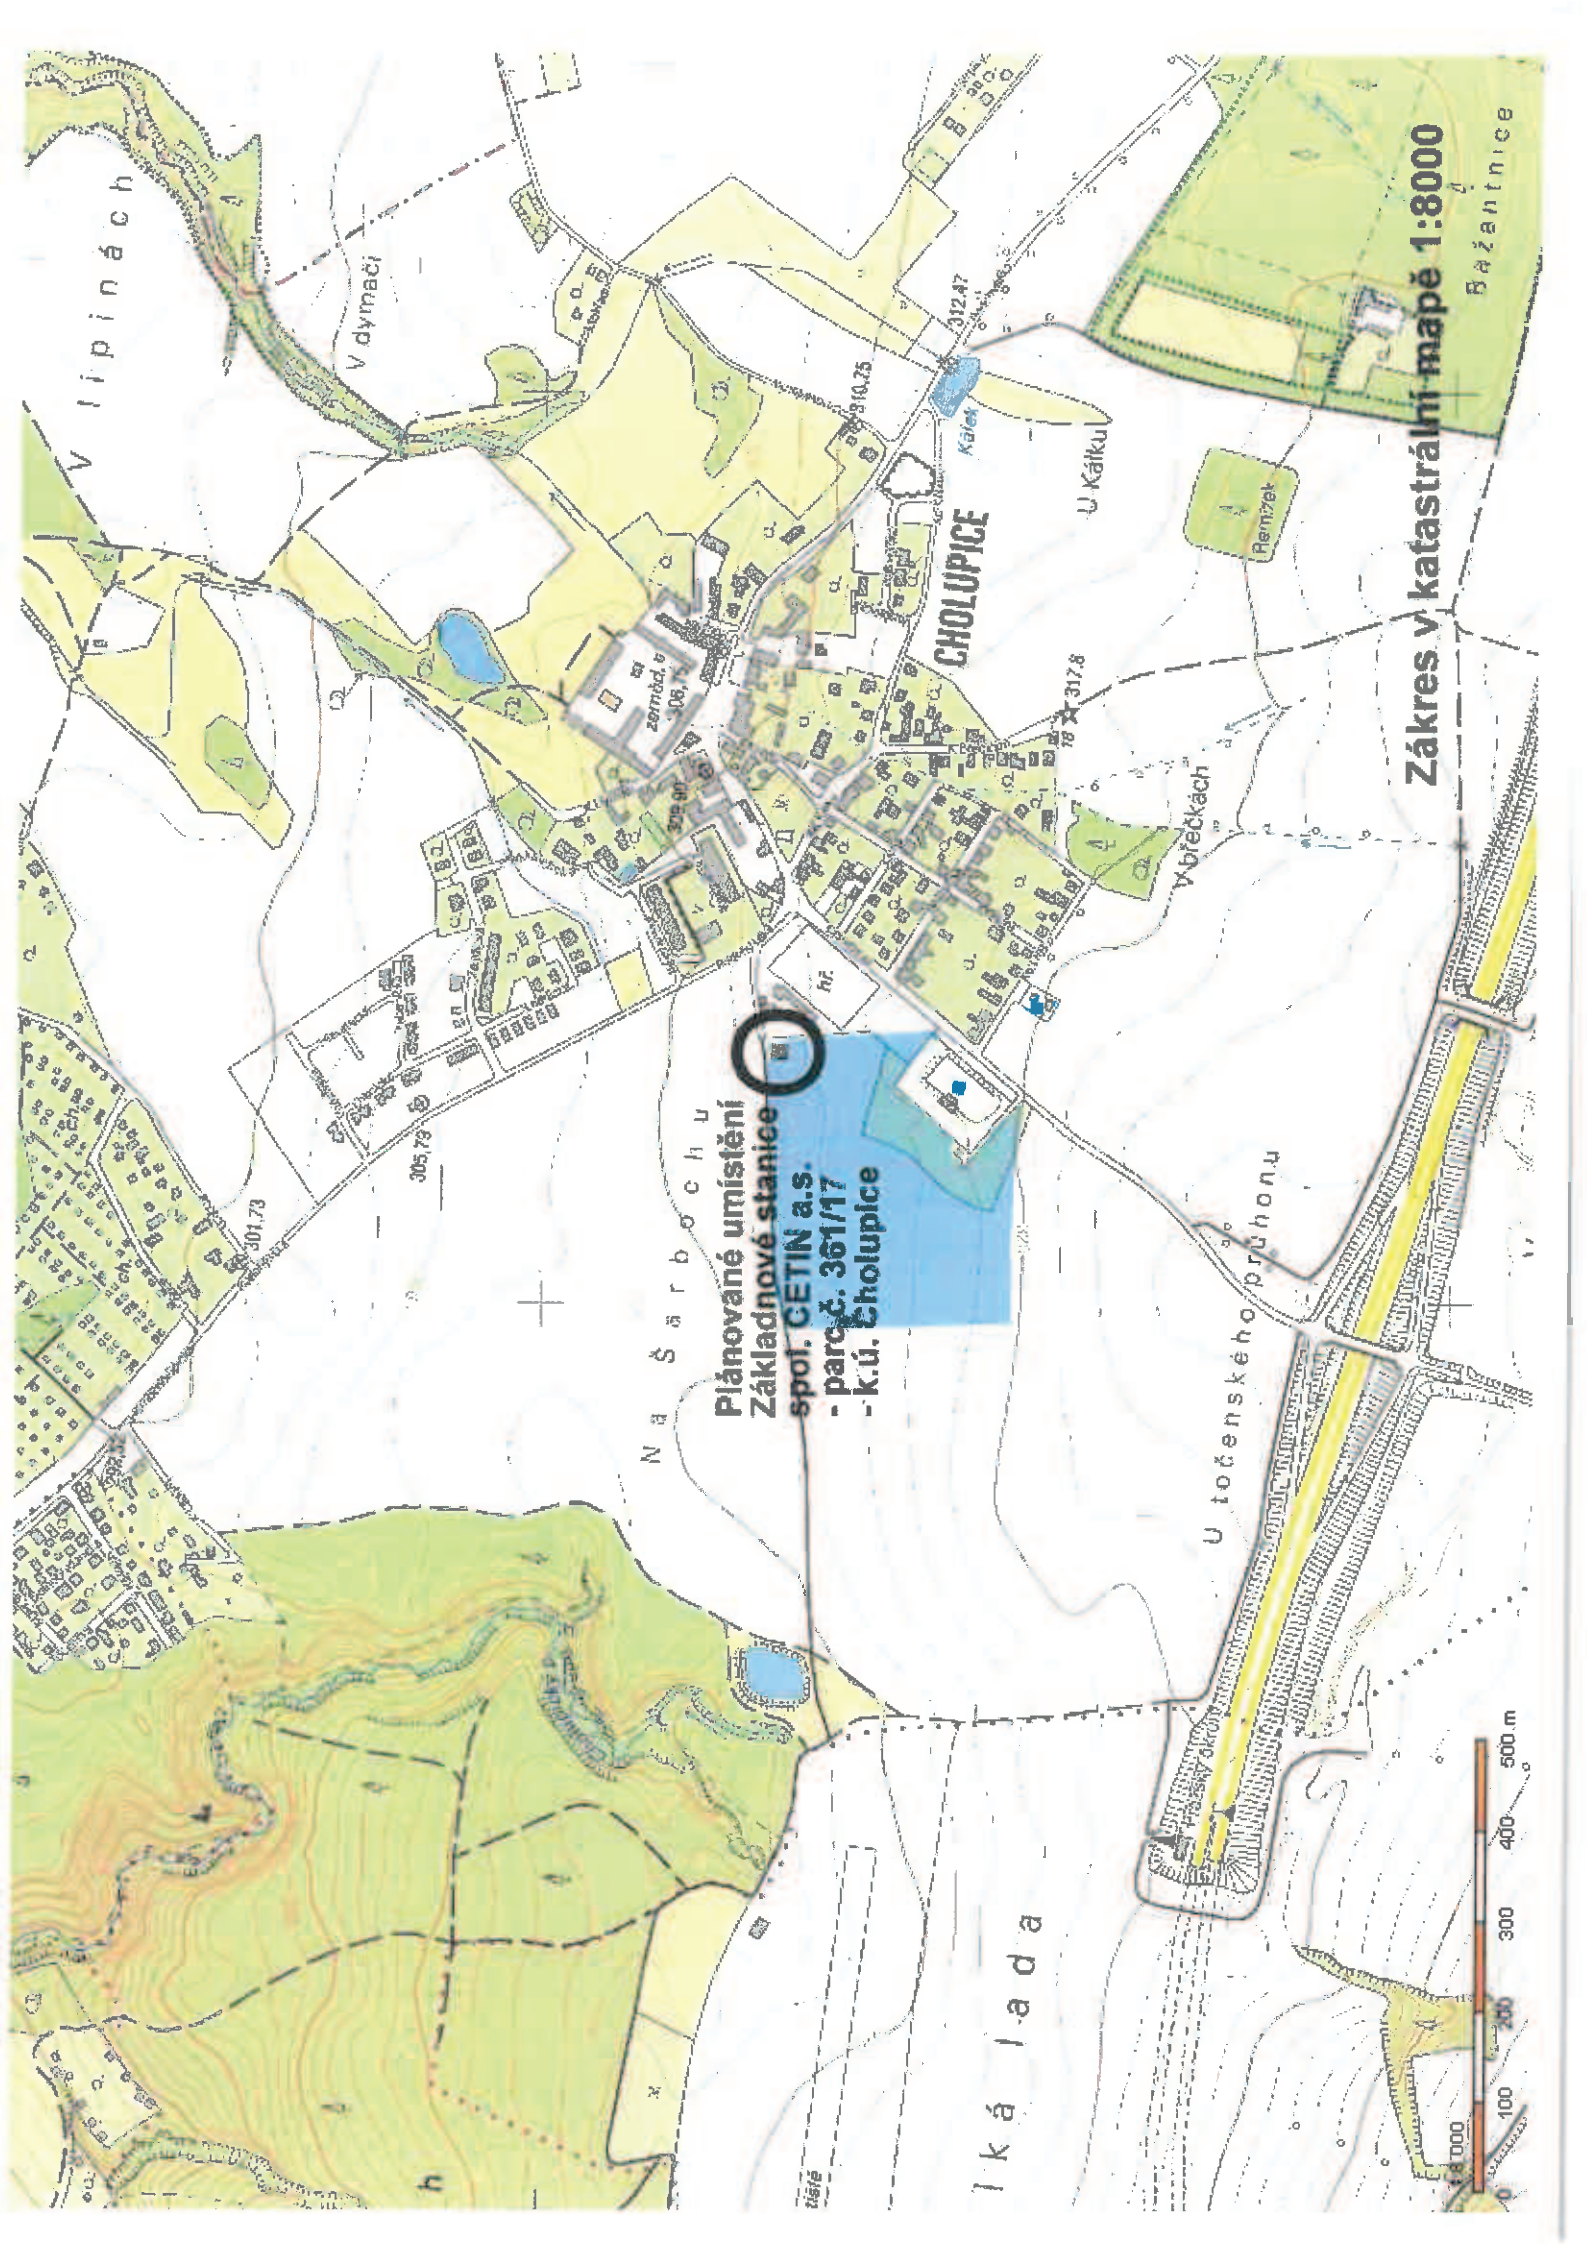


Zákres v katastrální mapě 1:8000


Plánované umístění  
Základnové stanice  
spoř. CETIN a.s.  
- parc.č. 361/17  
- k.ú. Cholutice

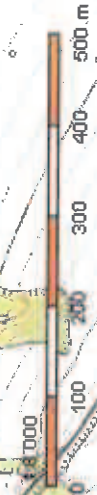

# Zákres stavby v katastrální mapě 1 : 1 000

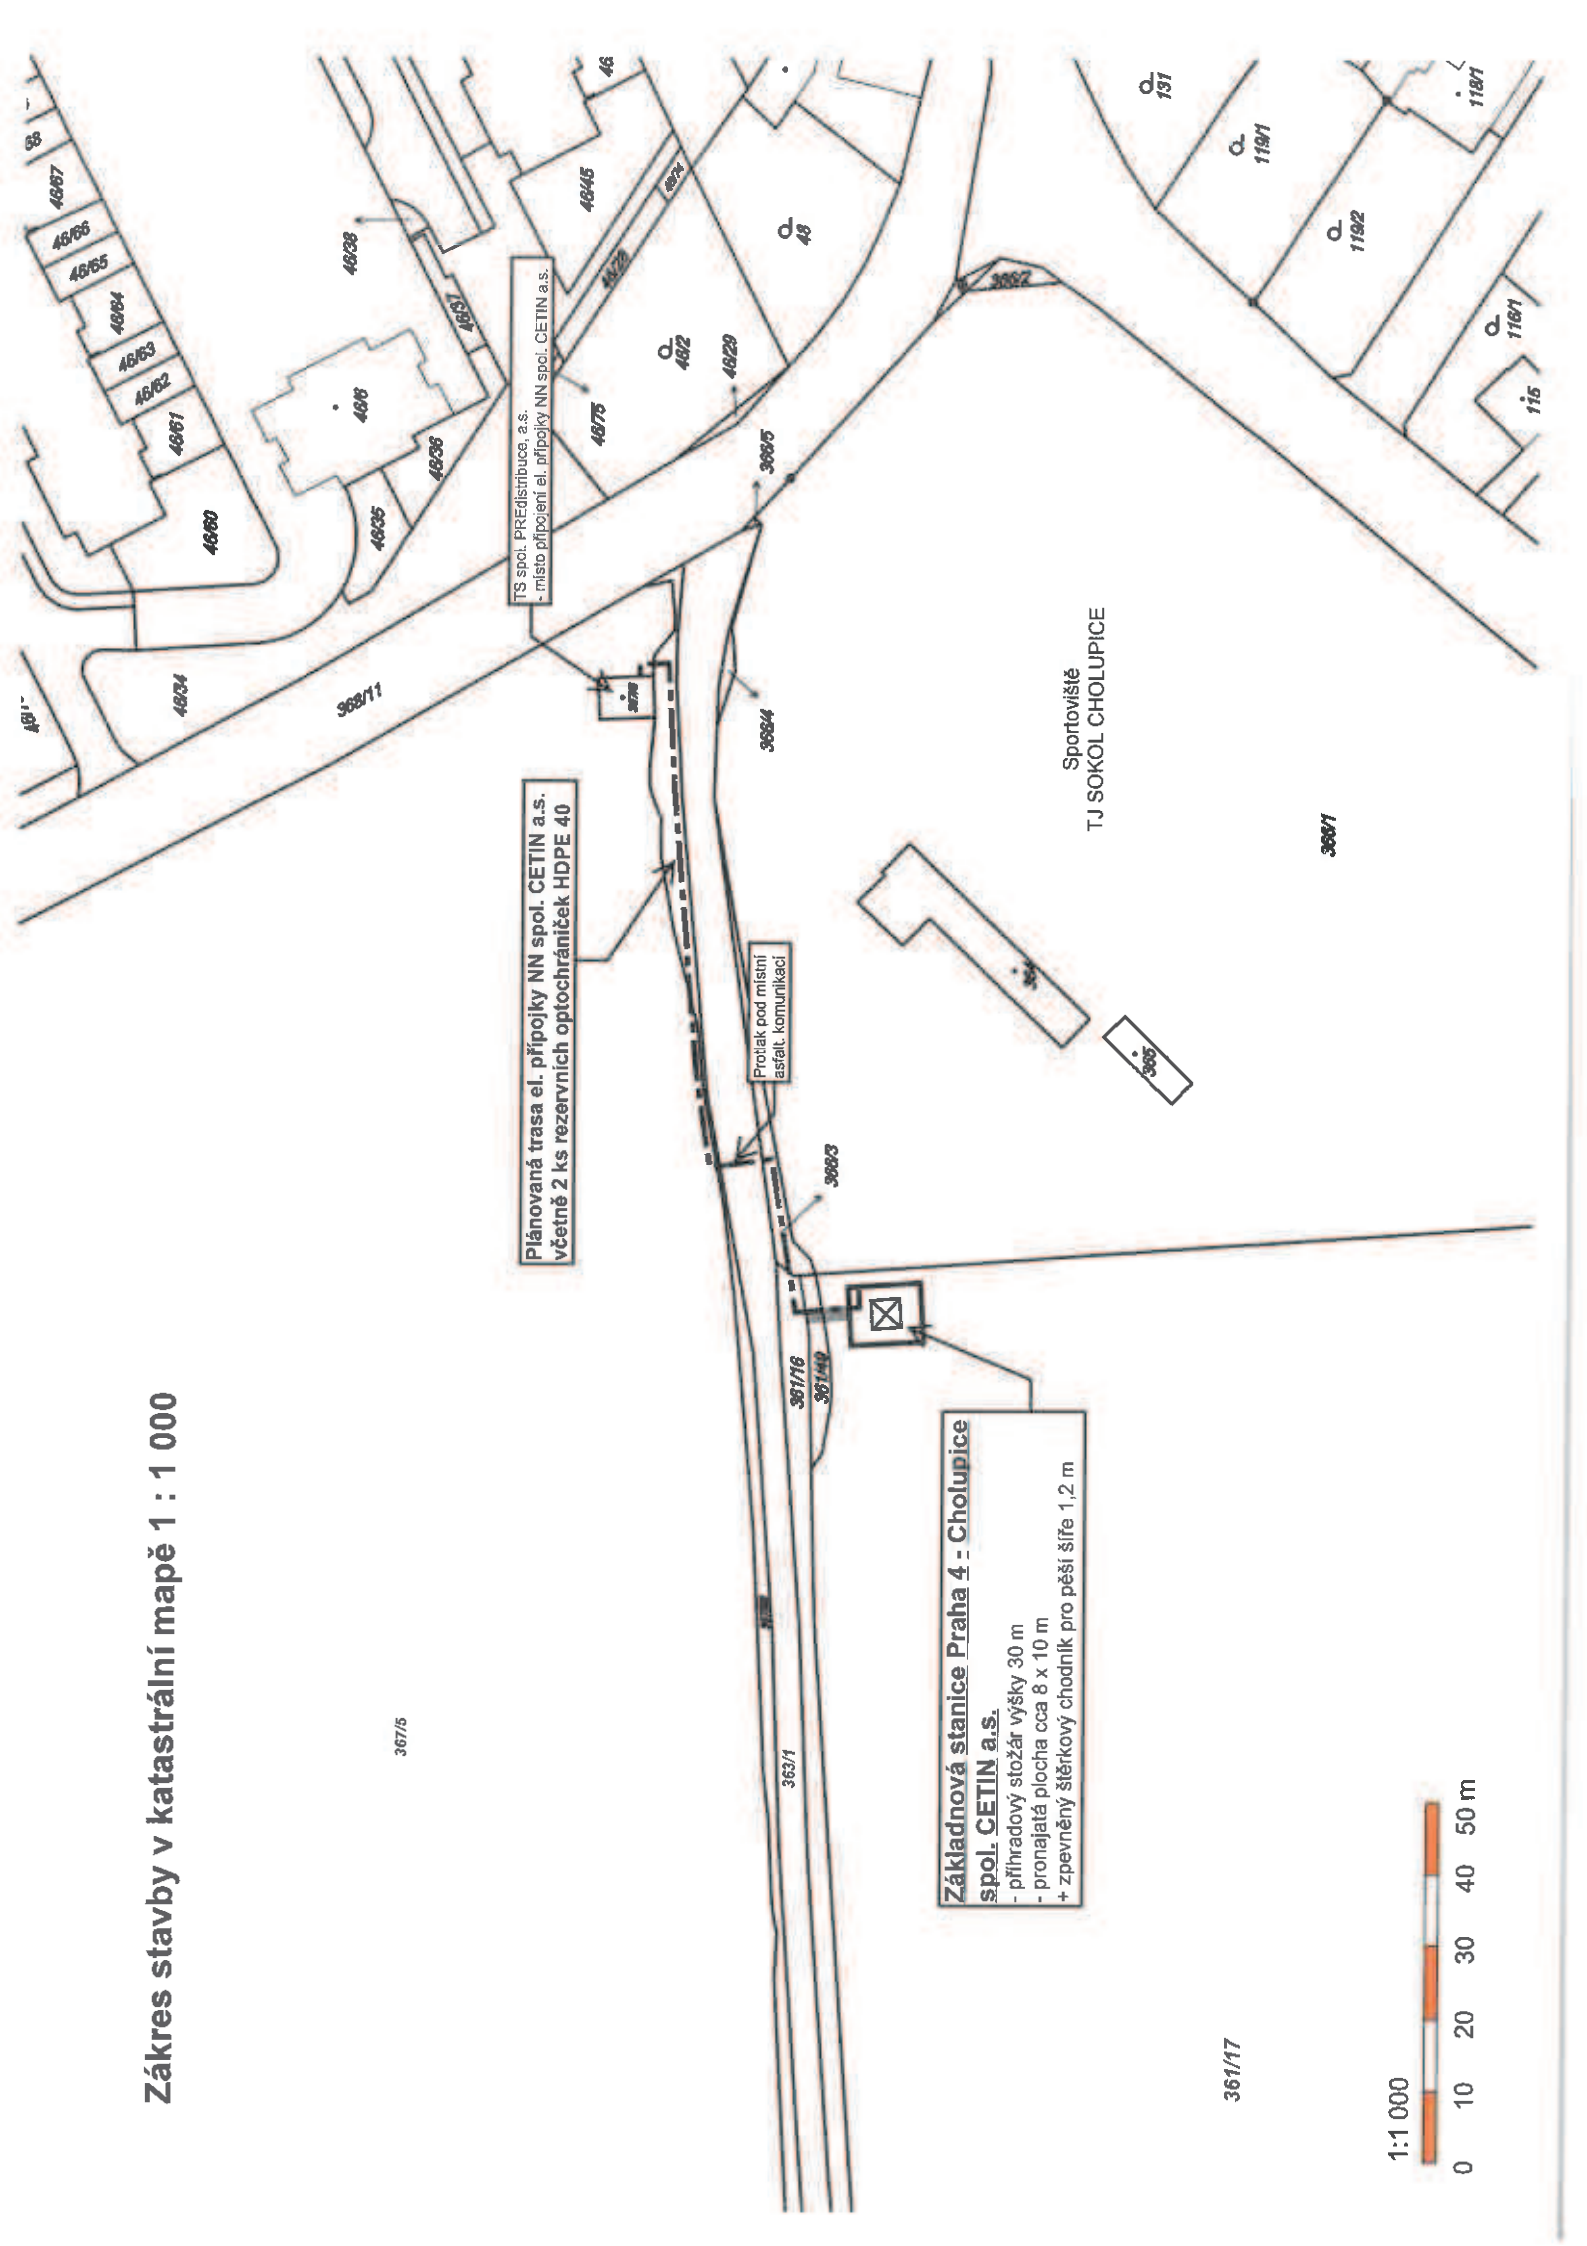

361/17

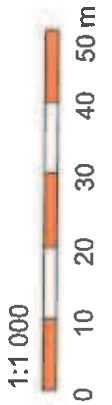

# MOŽNÁ VIZUALIZACE





03.05.2019