


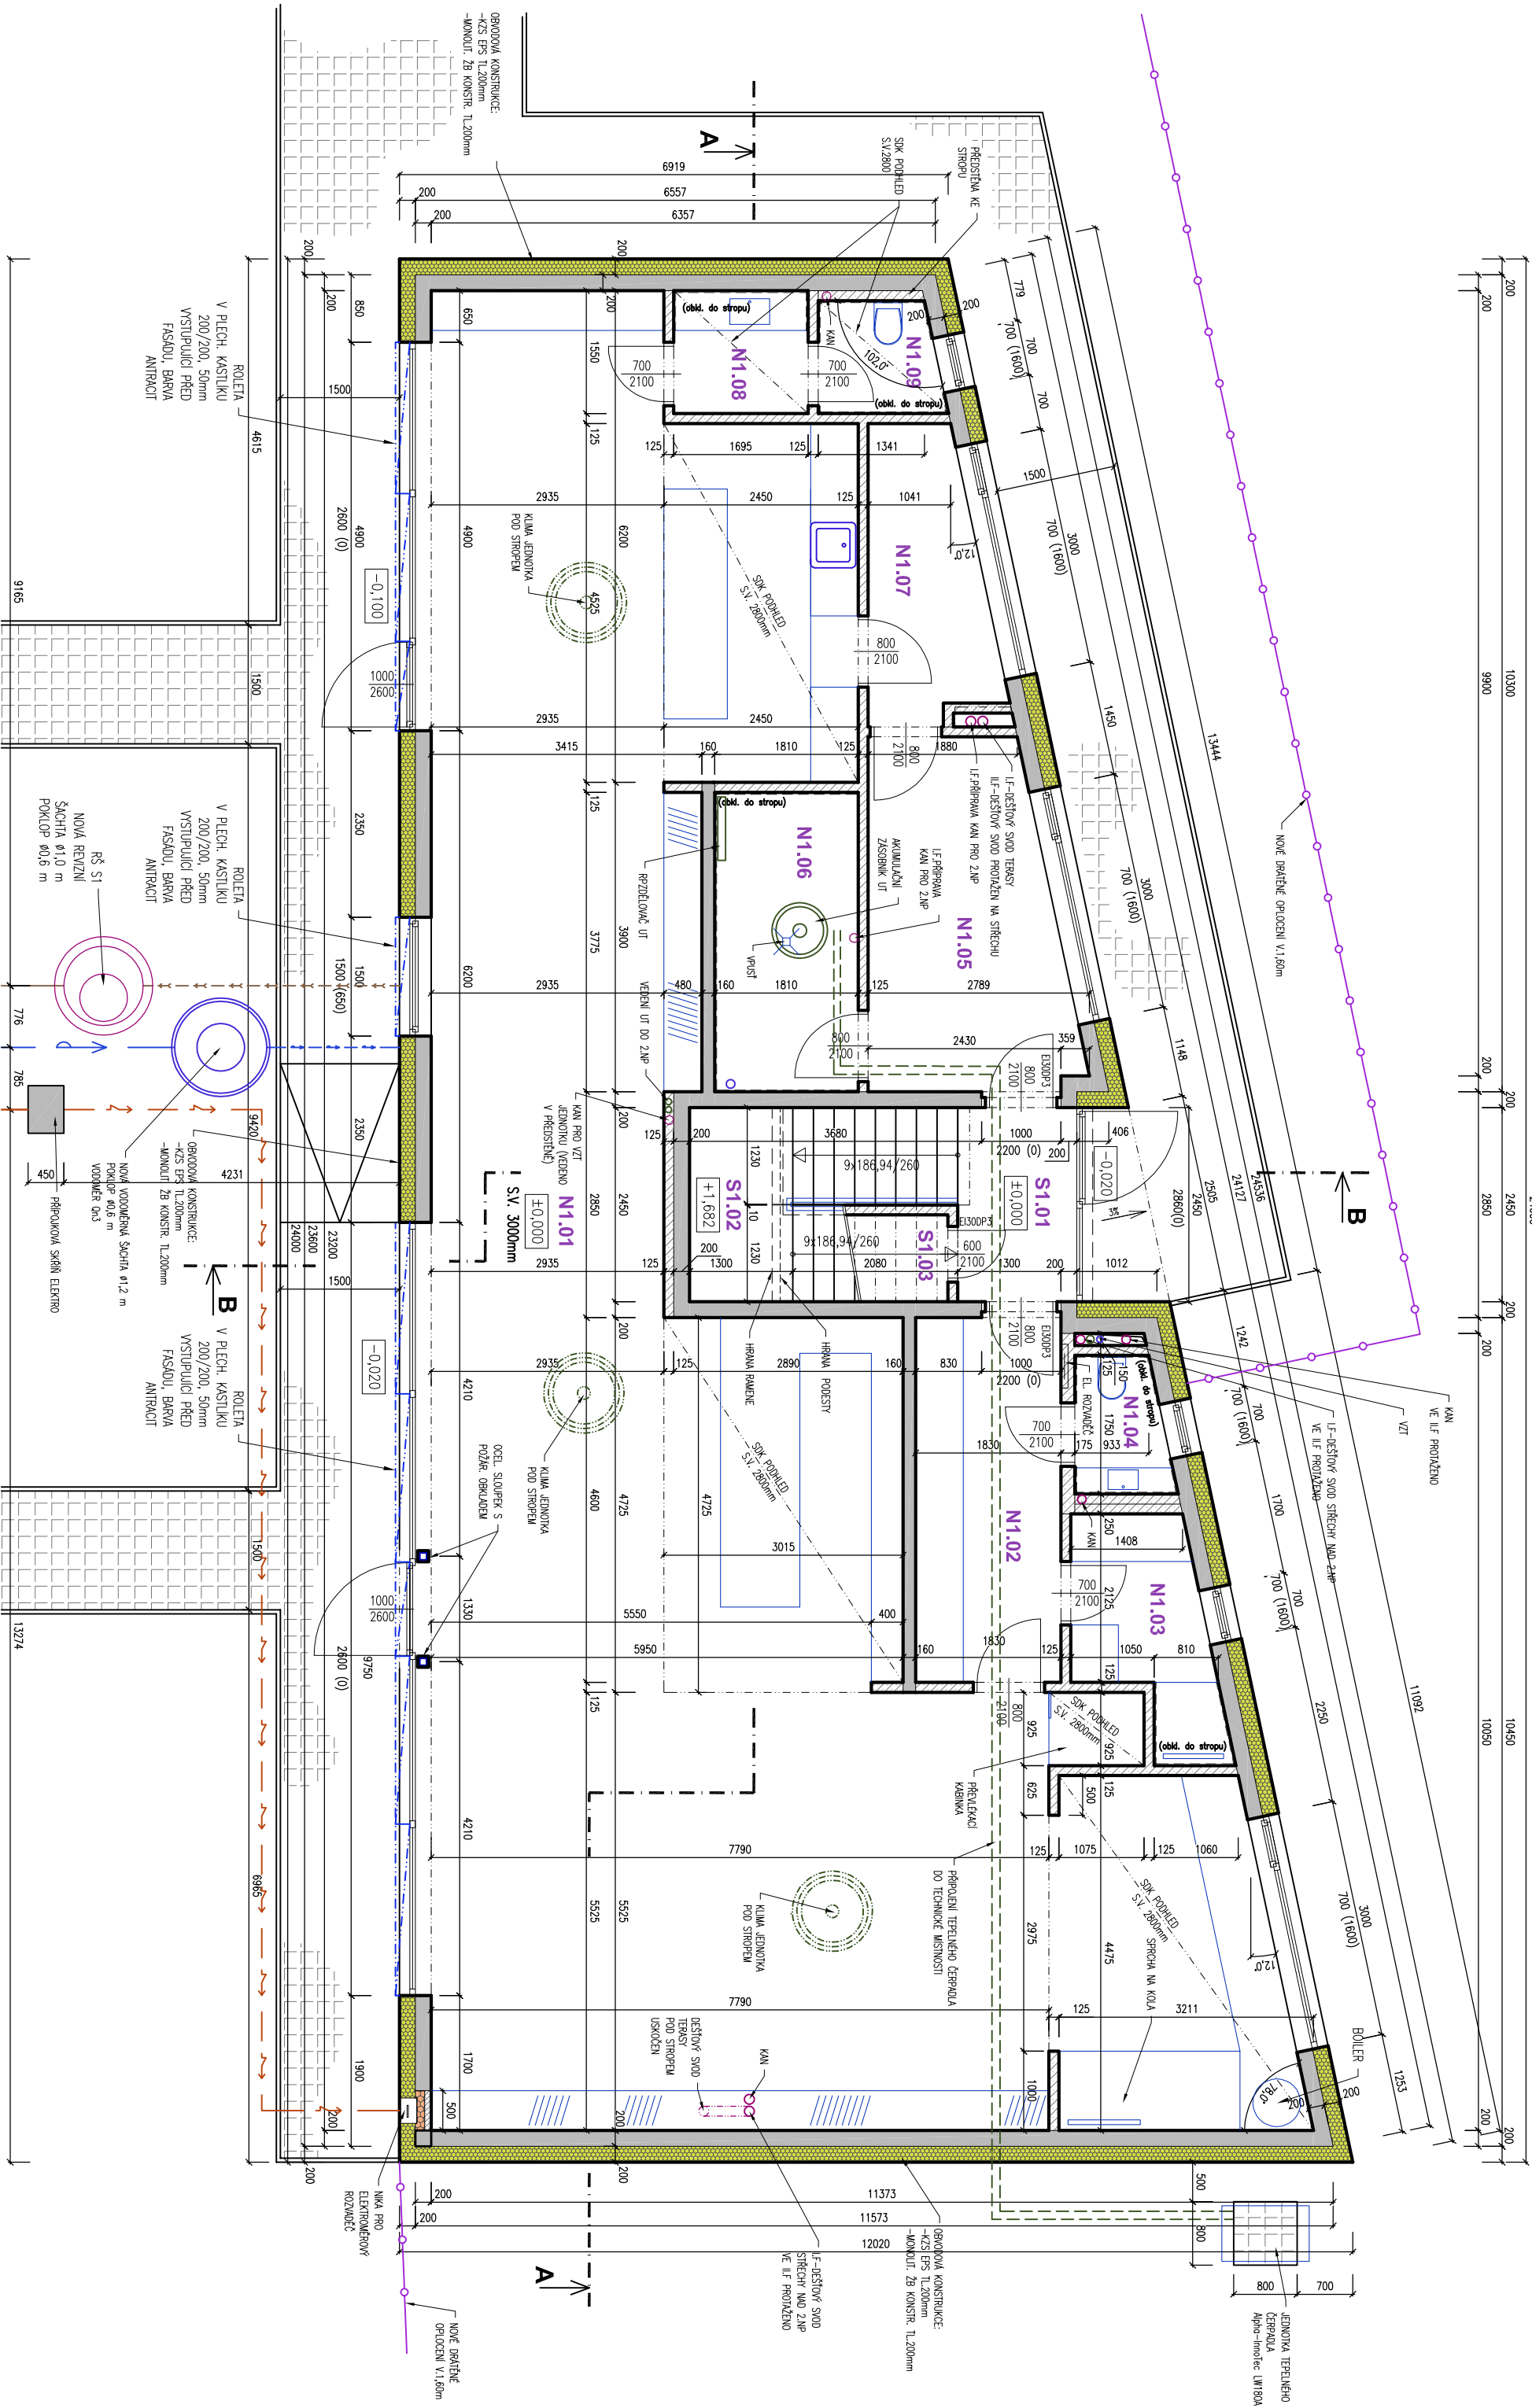

POZNÁMKY:

- NEJLIDŠÍ SOUČÁST NÁHRU KONSTRUKCE JE STATICKÁ ČÁST PROJEKTU A DALŠÍ PROCESNÍ ČÁST ZH, EL, VZT, PO
- OKNA JSOU UVAŽOVÁNA S ZDOLNÝM BEZPEČNOSTNÍM TROUSKLEM V HLINÍKOVÉM RAMU, BARVA ANTRACIT
- OSAZENÍ OKEN PROVEDENO SYSTÉMEM PŘEDSÁZENÉ MONTÁŽE TLIBRUCK TYP 2, PRO07
- VNĚJŠÍ OMIČKA KZS ETICS, FASÁDNÍ SYSTÉM, OMIČKA HLAVKA, BARVA ŠEDA (PŘÍRODNÍ BETON)
- POUŽITÍ A NÁŠLAPNÉ VSTUPY JSOU UVEDENY V TABULCE MÍSTNOSTI
- PO OBVODU MÍSTNOSTI VLOŽEN V PODLAHÁCH DILATAČNÍ PÁSEK
- PROJEKTOVÁ DOKUMENTACE JE VYPRACOVÁNA VE STUPNI PRO STAVEBNÍ ŘÍZENÍ
- V OBJEKTU BUDOU OSAZENÁ SIGNÁLNÍ ČIDLA AUTONOMNÍ DETEKCE KOUŘE
- NOSNÉ OCELOVÉ PRVKY OPATŘIT SÍK OBKLADEM NEBO OMIČKOU PRO ZAJIŠTĚNÍ POŽODONOSTI

LEGENDA MATERIÁLŮ:

- NOVÉ KONSTRUKCE A ZDNO, KE VÝKRESU KRESLENO A KOTOVANO KE
VÝROBNÍCH ROZKŘÍDECH STAVEBNÍCH PRVKŮ
- | | | | |
|--|--|--|--|
| | KONSTRUKCE Z PROSTOHO BETONU | | ZDNO – PROLEPNÉ ZPRAVČNÉ BEDNĚNÍ, PROJEKTOVANÉ, VYTIŽENÉ |
| | ŽELEZOBETONOVÉ MONTÁŽNÍ KONSTRUKCE | | HLINĚNÝ TĚRAN / MÍSTNOSTI DOLNÉ |
| | DOLNÍKY Z BLOKŮ YTONG KLASIK 200, TL 200mm | | HLINĚNÝ ŠTERKOVÝ PODSP |
| | PŘÍKRY A PŘESTĚVY Z PŘÍKROKŮ YTONG, TL 125mm, TL 175mm | | HLINĚNÝ ŽELEZOVÝ PODSP |
| | TEREZNÍ DOLNÉ – EXPANDOVNÍ POLYSTYRÉN EPS | | ROSTLÝ TĚRAN |
| | TEREZNÍ DOLNÉ – PR 022 | | |

LEGENDA MÍSTNOSTÍ						1.NP	
K.M.	NÁZEV MÍSTNOSTI	PLOCHA M2	SKUPBA	POUŽITÁ	SÍŤOV	POHLED	
S1.01	CHODBA	3,67	S.01	KERAMICKÁ DLAŽBA	POHLEDVÝ BETON	ŽELEZOBETONOVÉ KONSTRUKCE S POUŽITÍM POKRYVU	
S1.02	SCHODIŠTĚ	8,28	S.01	KERAMICKÁ DLAŽBA	POHLEDVÝ BETON		
S1.03	KOKORBA	2,40	S.01	KERAMICKÁ DLAŽBA	ŠTUKOVÁ OMÍTKA HLAVKA		
SPOL. PROSTORY CELKEM		14,35					
N1.01	PRODEJNÁ BIKE SHOP	135,86	S.01	KERAMICKÁ DLAŽBA	POHLEDVÝ BETON	ŽELEZOBETONOVÉ KONSTRUKCE S POUŽITÍM POKRYVU	
N1.02	CHODBA	8,42	S.01	KERAMICKÁ DLAŽBA	POHLEDVÝ BETON		
N1.03	ŠATNA	4,44	S.01	KERAMICKÁ DLAŽBA	POHLEDVÝ BETON		
N1.04	UMÝVÁRNA + WC	1,96	S.01	KERAMICKÁ DLAŽBA	POHLEDVÝ BETON	ŽELEZOBETONOVÉ KONSTRUKCE S POUŽITÍM POKRYVU	
N1.05	KOLÁRNA	11,02	S.01	KERAMICKÁ DLAŽBA	POHLEDVÝ BETON		
N1.06	TECHNICKÁ MÍSTNOST	6,36	S.01	KERAMICKÁ DLAŽBA	POHLEDVÝ BETON		
N1.07	SKLAD	5,75	S.01	KERAMICKÁ DLAŽBA	POHLEDVÝ BETON	ŽELEZOBETONOVÉ KONSTRUKCE S POUŽITÍM POKRYVU	
N1.08	UMÝVÁRNA	2,28	S.01	KERAMICKÁ DLAŽBA	POHLEDVÝ BETON		
N1.09	WC	2,12	S.01	KERAMICKÁ DLAŽBA	POHLEDVÝ BETON		
PRODEJNÁ M1 CELKEM		177,98					

ULTIMÁ PLOCHA 1NP 182,33 m2 (M1 177,98 m2 + S 14,35 m2)
ULTIMÁ PLOCHA 2NP 186,85 m2 (M2 182,33 m2 + S 14,52 m2)
ULTIMÁ PLOCHA 3NP 186,85 m2 (M3 182,33 m2 + S 14,52 m2)
ULTIMÁ PLOCHA 4NP 186,85 m2 (M4 182,33 m2 + S 14,52 m2)
