



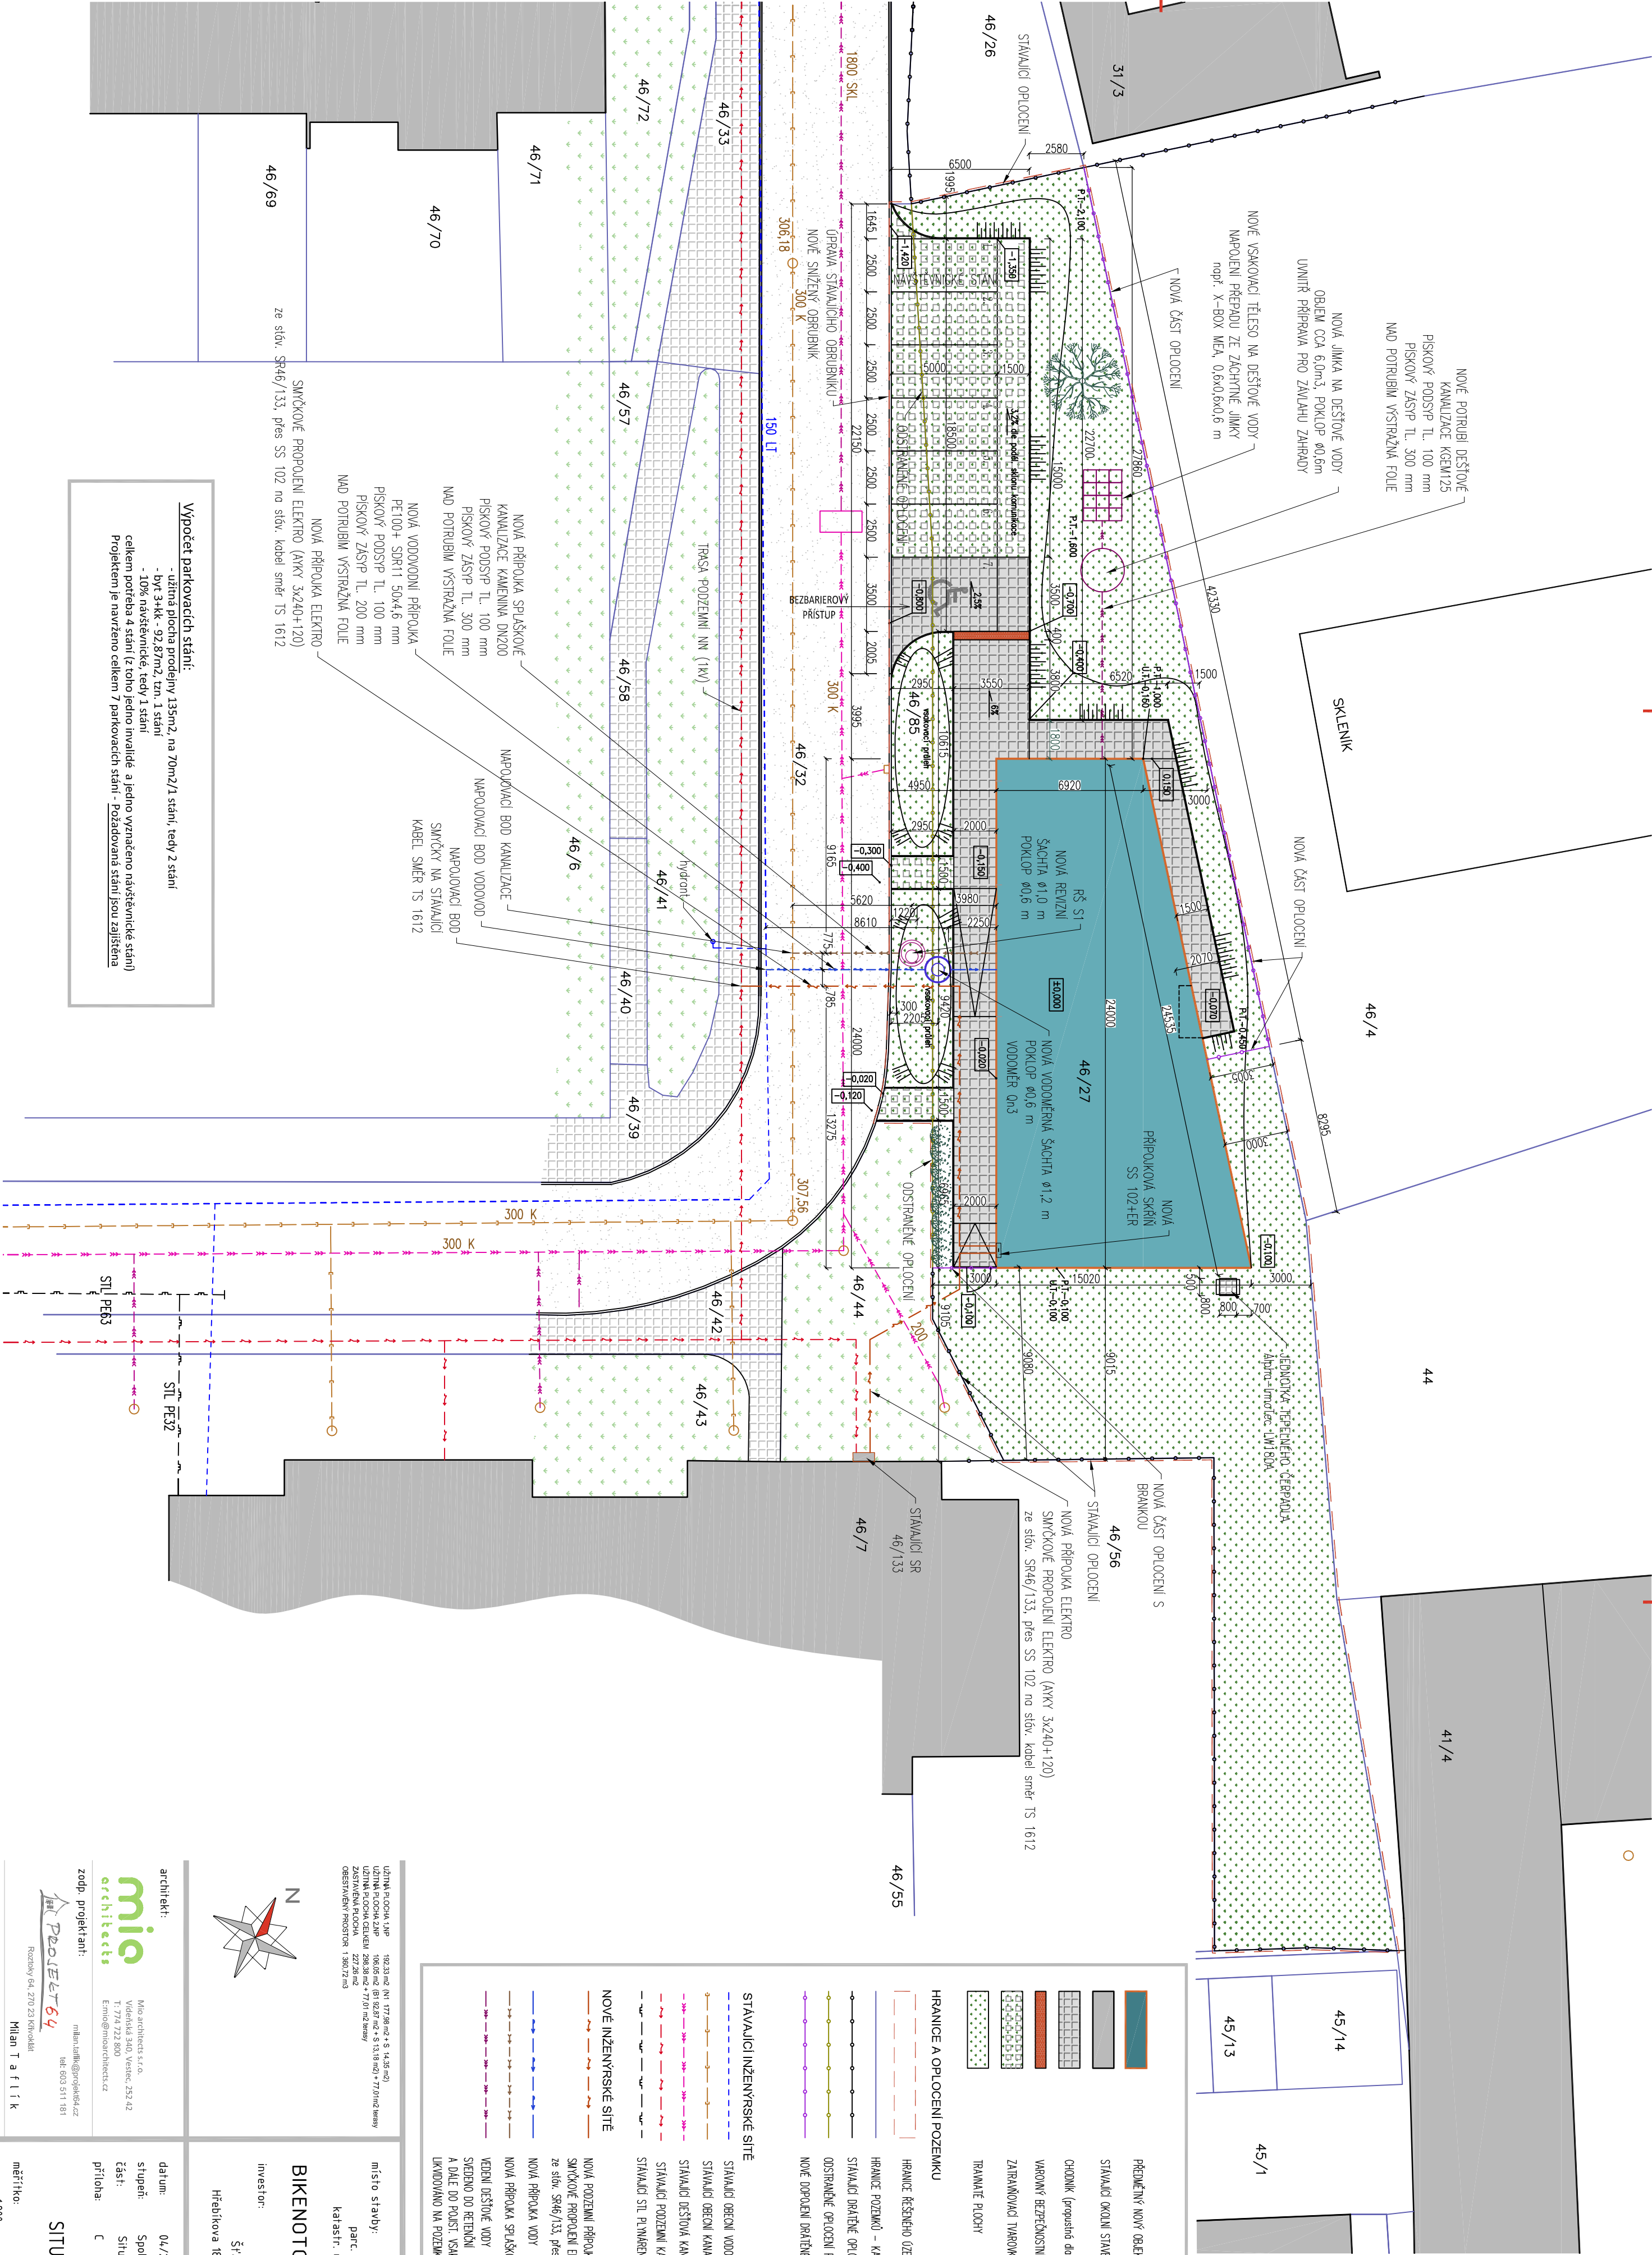

Výpočet parkovacích stání:

- užitná plocha protěpny 135m², na 70m²/1 stání, tedy 2 stání
 - byt 34Kk - 92,87m², zón. 1 stání
 - 10x návštěvnické, tedy 1 stání
- celkem potřeba 4 stání (z toho jedno invalidé a jedno vyznačeno návštěvnické stání)
Projektem je navrženo celkem 7 parkovacích stání - Pozadovaná stání jsou zajištěna

UŽITNÁ PLOCHA KUP
102,23 m² a 14,56 m²
UŽITNÁ PLOCHA ZNP
106,85 m² a 13,82 m² a 5,13 m² a 7,70 m² a 1,81 m²
UŽITNÁ PLOCHA CELKEM
208,38 m² a 27,01 m² a 1,81 m²
OBSAŽENÝ PROSTOR
1 380,27 m²

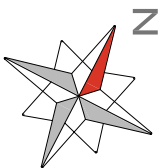

architekt:

miro architects s.r.o.
Vítězská 3/10, Větrná, 252 42
E-mail: info@miroarchitects.cz

zodp. projektant:

miro architects s.r.o.
Roztoky 64, 270 23 Křivoklát

vypracoval:

Milan T a f i l i k

investor:

Šťastný Jan
Hřebřtova 1874/1, 143 00 Praha 4

BIKENOTORIC PÍSNIČKA

parc. č. 46/21, 46/65
katastr. území Chotoupeč (652393)

místo stavby:

parc. č. 46/21, 46/65

datum: 04/2020
stupeň: Společné povolení
část: Situace výkresy
příloha: C

SITUACE

měřitko: 1:200

čís. výkresu:

C.02

- PŘEDVÝŠNÍ NOVÝ OBJEKT
- STAVBA OCEKIN STAVBY
- CHODNÍK (proposná dle bodu bodu bodu)
- VAROVNÝ BEZBĚHOVNÍ PÁS 5.400mm
- ZÁHRADNÍ PÁSOKY/ZÁHRADNÍ PLOCHA
- TRAVNATÉ PLOCHY

HRANICE A OPLOČENÍ POZEMKU

- HRANICE ŘEŠENÉHO ÚZEMÍ
- HRANICE POZEMKŮ - KATASTRÁLNÍ MĚRA
- STAVBA DRAŽNÍ OPLOČENÍ POZEMKŮ v. 1,60m
- ODSTRAŇOVÁNÍ OPLOČENÍ POZEMKŮ
- NOVÉ OPLOČENÍ DRAŽNÍHO OPLOČENÍ v. 1,60m

STAVBAJÍCÍ INŽENÝRSKÉ SÍTĚ

- STAVBAJÍCÍ OCEKIN VODOVOD
- STAVBAJÍCÍ OCEKIN KANALIZACE
- STAVBAJÍCÍ DEŠŤOVÁ KANALIZACE
- STAVBAJÍCÍ POZEMNÍ KABELOVÉ EL. VEDENÍ NN (KV)
- STAVBAJÍCÍ ST. PLYNÁŘSKÉ ZÁŘÍZENÍ

NOVÉ INŽENÝRSKÉ SÍTĚ

- NOVÁ POZEMNÍ PŘÍPOJKA ELEKTROVODNÉHO VEDENÍ
- SMYČKOVÉ PROPULOVÁNÍ ELEKTRO (AKVY 3x240+120)
- ze síť. SR46/133, přes SS 102 na síť. kabel směr TS 1612
- NOVÁ PŘÍPOJKA VODY
- NOVÁ PŘÍPOJKA SPRAŠKOVÉ KANALIZACE
- VEDENÍ DEŠŤOVÉ VODY
- SPRŠENÍ DO BETONOVÝCH NÁDRŽÍ
- A DĚLE DO PODST. VSKA
- LIKVIDOVANO NA POZEMKU STAVBY